
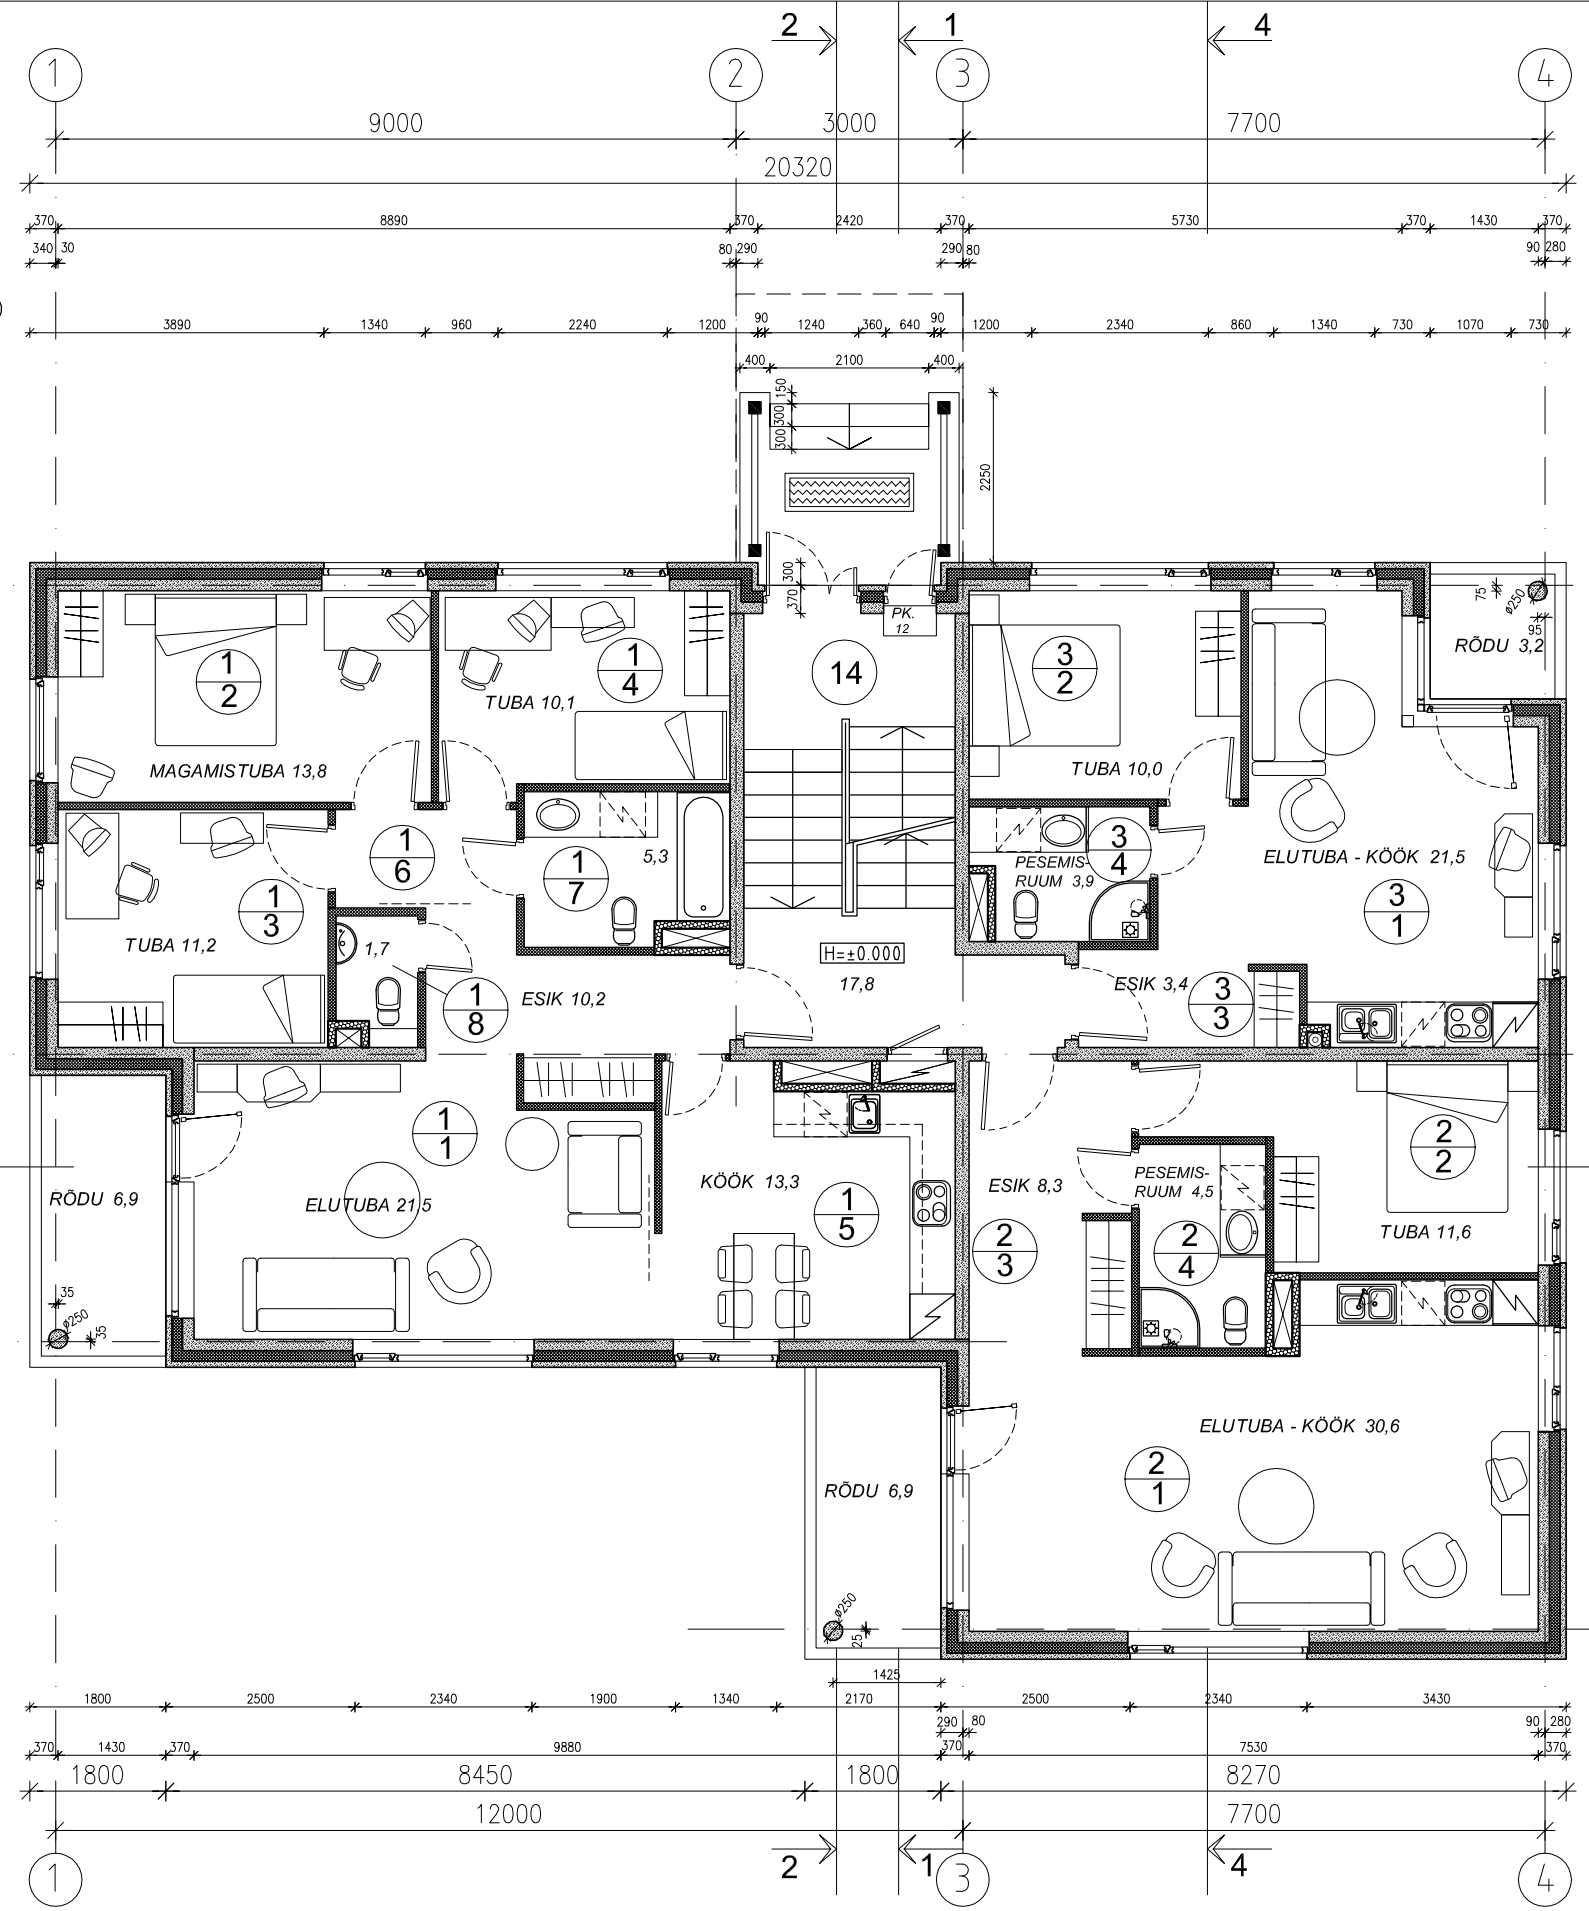
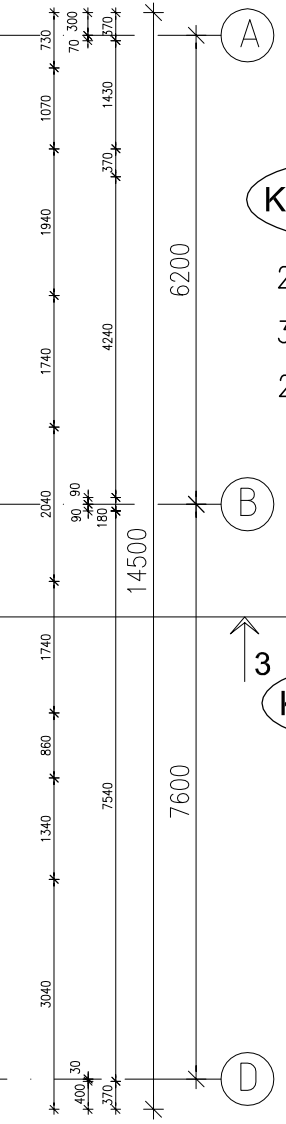


KORTER 1

4-TOALINE
87,1 m²
7,0 m²

TINGMÄRGID :

- kolmekihilise soojustatud betoonpaneel välisveljas
- mont. betoonist sein
- Columblaplokkidest sein
- sisesein - kipsplaat teraskarkassil
- gaasbetoonplokkidest ins. tehniliste kommunikatsioonide sahtlid
- kattaruumi korsten
- kaabli saht
- proj. põrandatrapp
- kuumtsing, jalapõhkimise rest 1700x500 mm
- proj. tala- või all asuvate konstruktsioonide või avade kontuurid

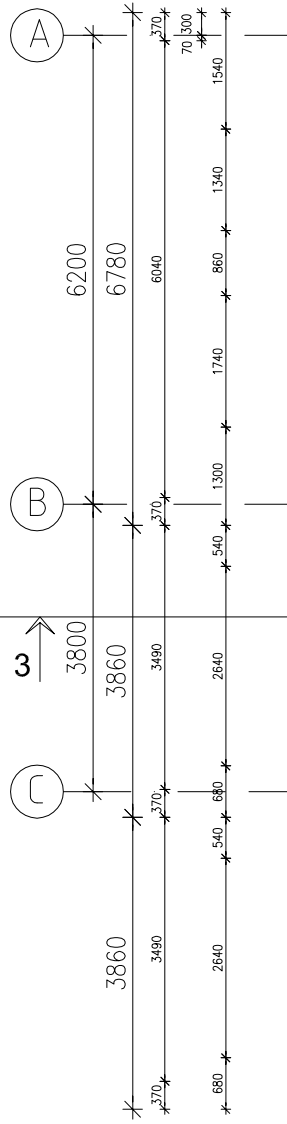

KORTER 3

2-TOALINE
38,8 m²
2,5 m²

KORTER 2

2-TOALINE
55,0 m²
7,0 m²

MÕÖTKAVA
1:100
-
-
FORMAAT mm
4,20x2,97(H)

Tellijä: Sparotec OÜ Turu plats 5-57, Tallinna linn, Harjumaa 11611 11313 Tallinn

OBJEKTI NIMETUS, TÖÖ NIMETUS	ELAMU PAE TN 7, KEILA LINN HARJUMAA	TÖÖ NR.	010205-ARH
PROJEKTEERIMISE STAADIUM	1 KORRUSE PIAAN	LEHT	06
ARHITEKT-PR. JUHT	JANNO PÖLDME	MUUDATUSE NR.	M1
REG. NR.	10223273	TALLINN 10613	TULIKA TN 19
ARHITEKTUUR, SISEKUUJUNDUS, KONSTRUKTSIOONID	PÖLDME ARHITEKTUUR OÜ		
KUUPÄEV	28.04.2015	TEL. 06 558 420, TEL 5 034 630,	e-mail pylvdme@pyldme.ee www.pyldme.ee